

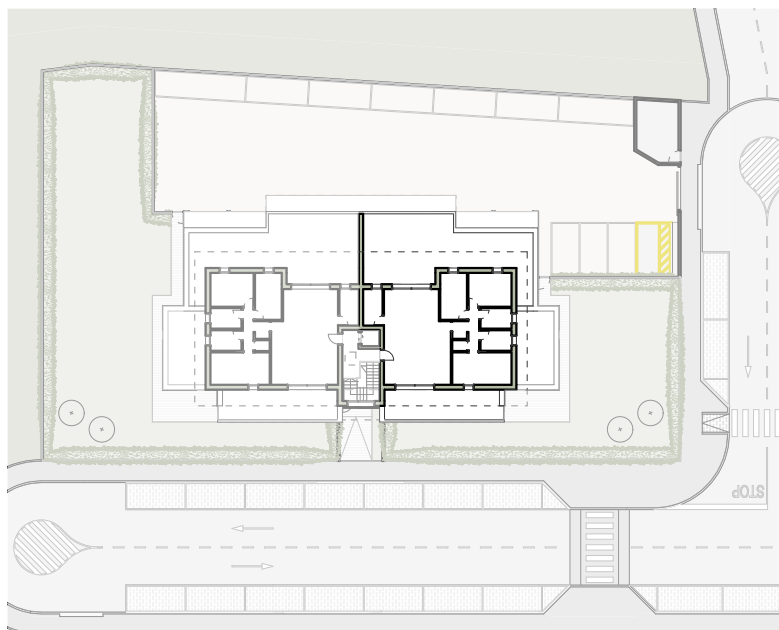


P2

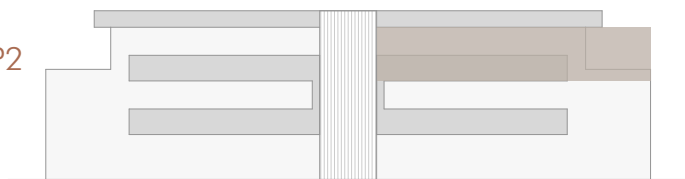

01	soggiorno cucina	51,64
02	vano tecnico	6,08
03	disimpegno	6,31
04	ripostiglio	1,37
05	bagno	5,46
06	bagno	5,46
07	camera	10,75
08	camera	12,54
09	camera	16,47
<b>totale superficie calpestabile</b>		<b>116,08 m²</b>
10	terrazza	81,51
11	terrazza	30,24
	garage	30,00
<b>totale superficie commerciale</b>		<b>223,09 m²</b>
posto auto		

garage: la superficie è indicativa fino all'assegnazione  
posto auto: non è incluso nel calcolo della superficie commerciale

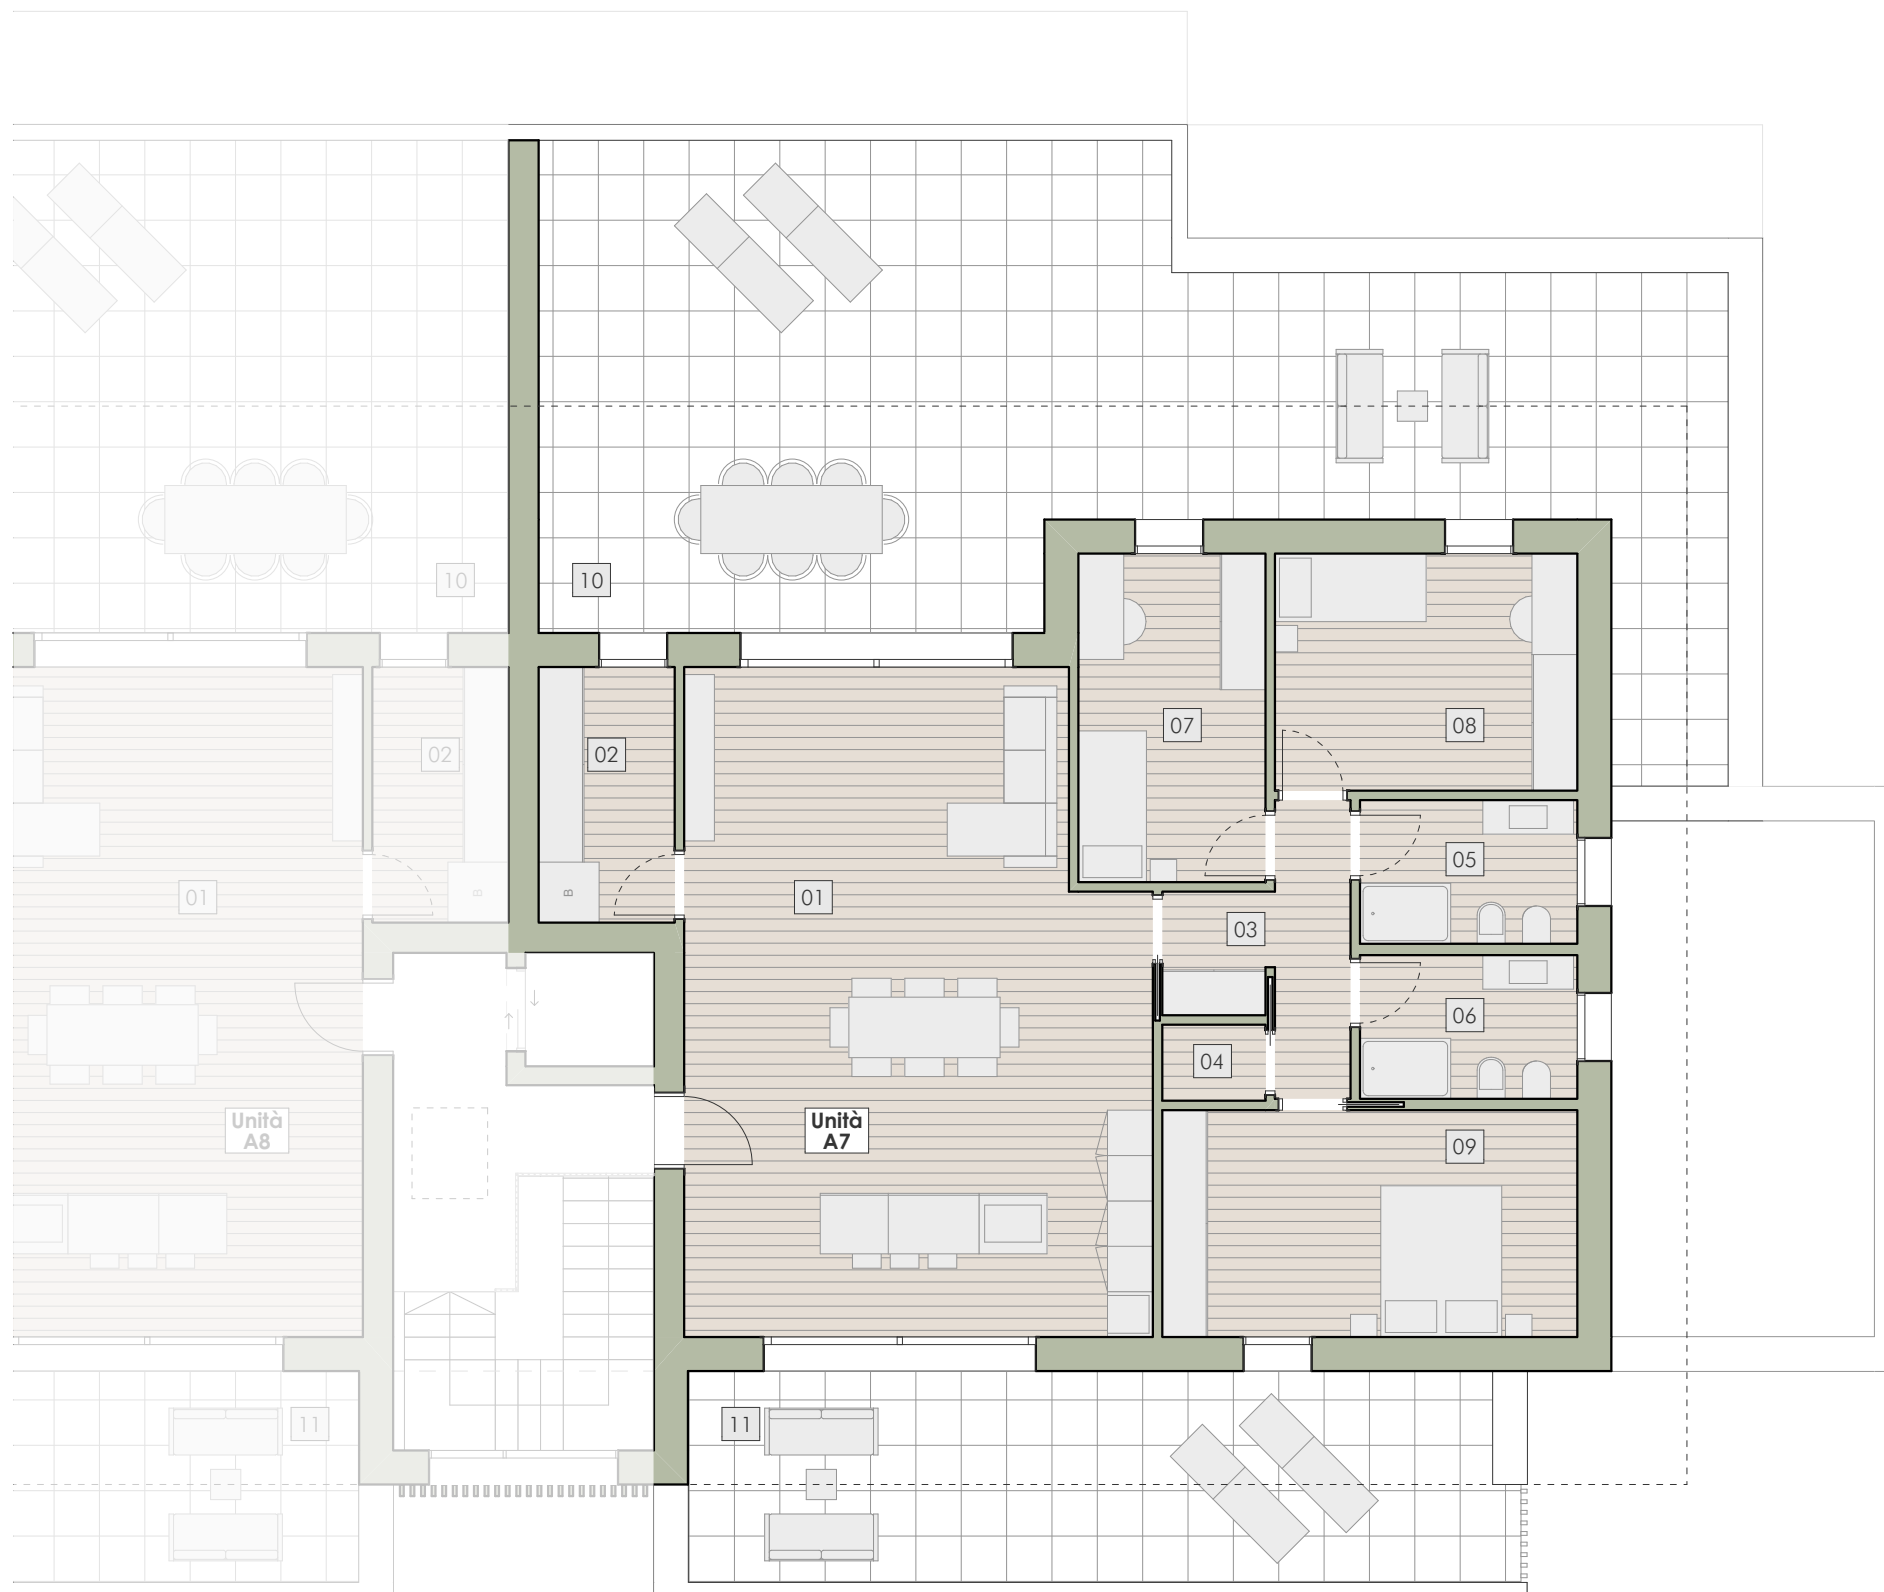

Scala 1: 100



Quanto riportato negli elaborati è indicativo e non vincolante