


PT



01	soggiorno cucina	41,85
02	disimpegno	8,04
03	bagno	5,91
04	bagno	5,42
05	vano tecnico	5,62
06	camera	10,58
07	camera	11,97
08	camera	15,19
<b>totale superficie calpestabile</b>		<b>104,58 m²</b>
09	portico	33,23
10	giardino esclusivo	229,05
	garage	30,00
<b>totale superficie commerciale</b>		<b>198,18 m²</b>
	posto auto	

garage: la superficie è indicativa fino all'assegnazione  
posto auto: non è incluso nel calcolo della superficie commerciale

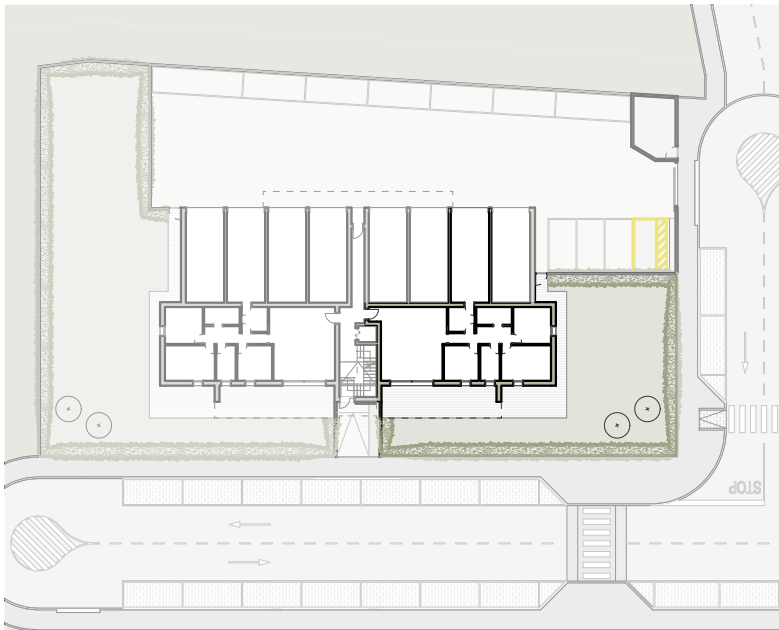

Scala 1: 100



Quanto riportato negli elaborati è indicativo e non vincolante