


01	soggiorno cucina	40,33
02	disimpegno	7,32
03	bagno	5,91
04	bagno	6,11
05	vano tecnico	5,62
06	camera	10,58
07	camera	11,97
08	camera	15,19
<b>totale superficie calpestabile</b>		<b>103,03 m²</b>
09	terrazza	30,25
	garage	30,00
<b>totale superficie commerciale</b>		<b>167,39 m²</b>
	posto auto	

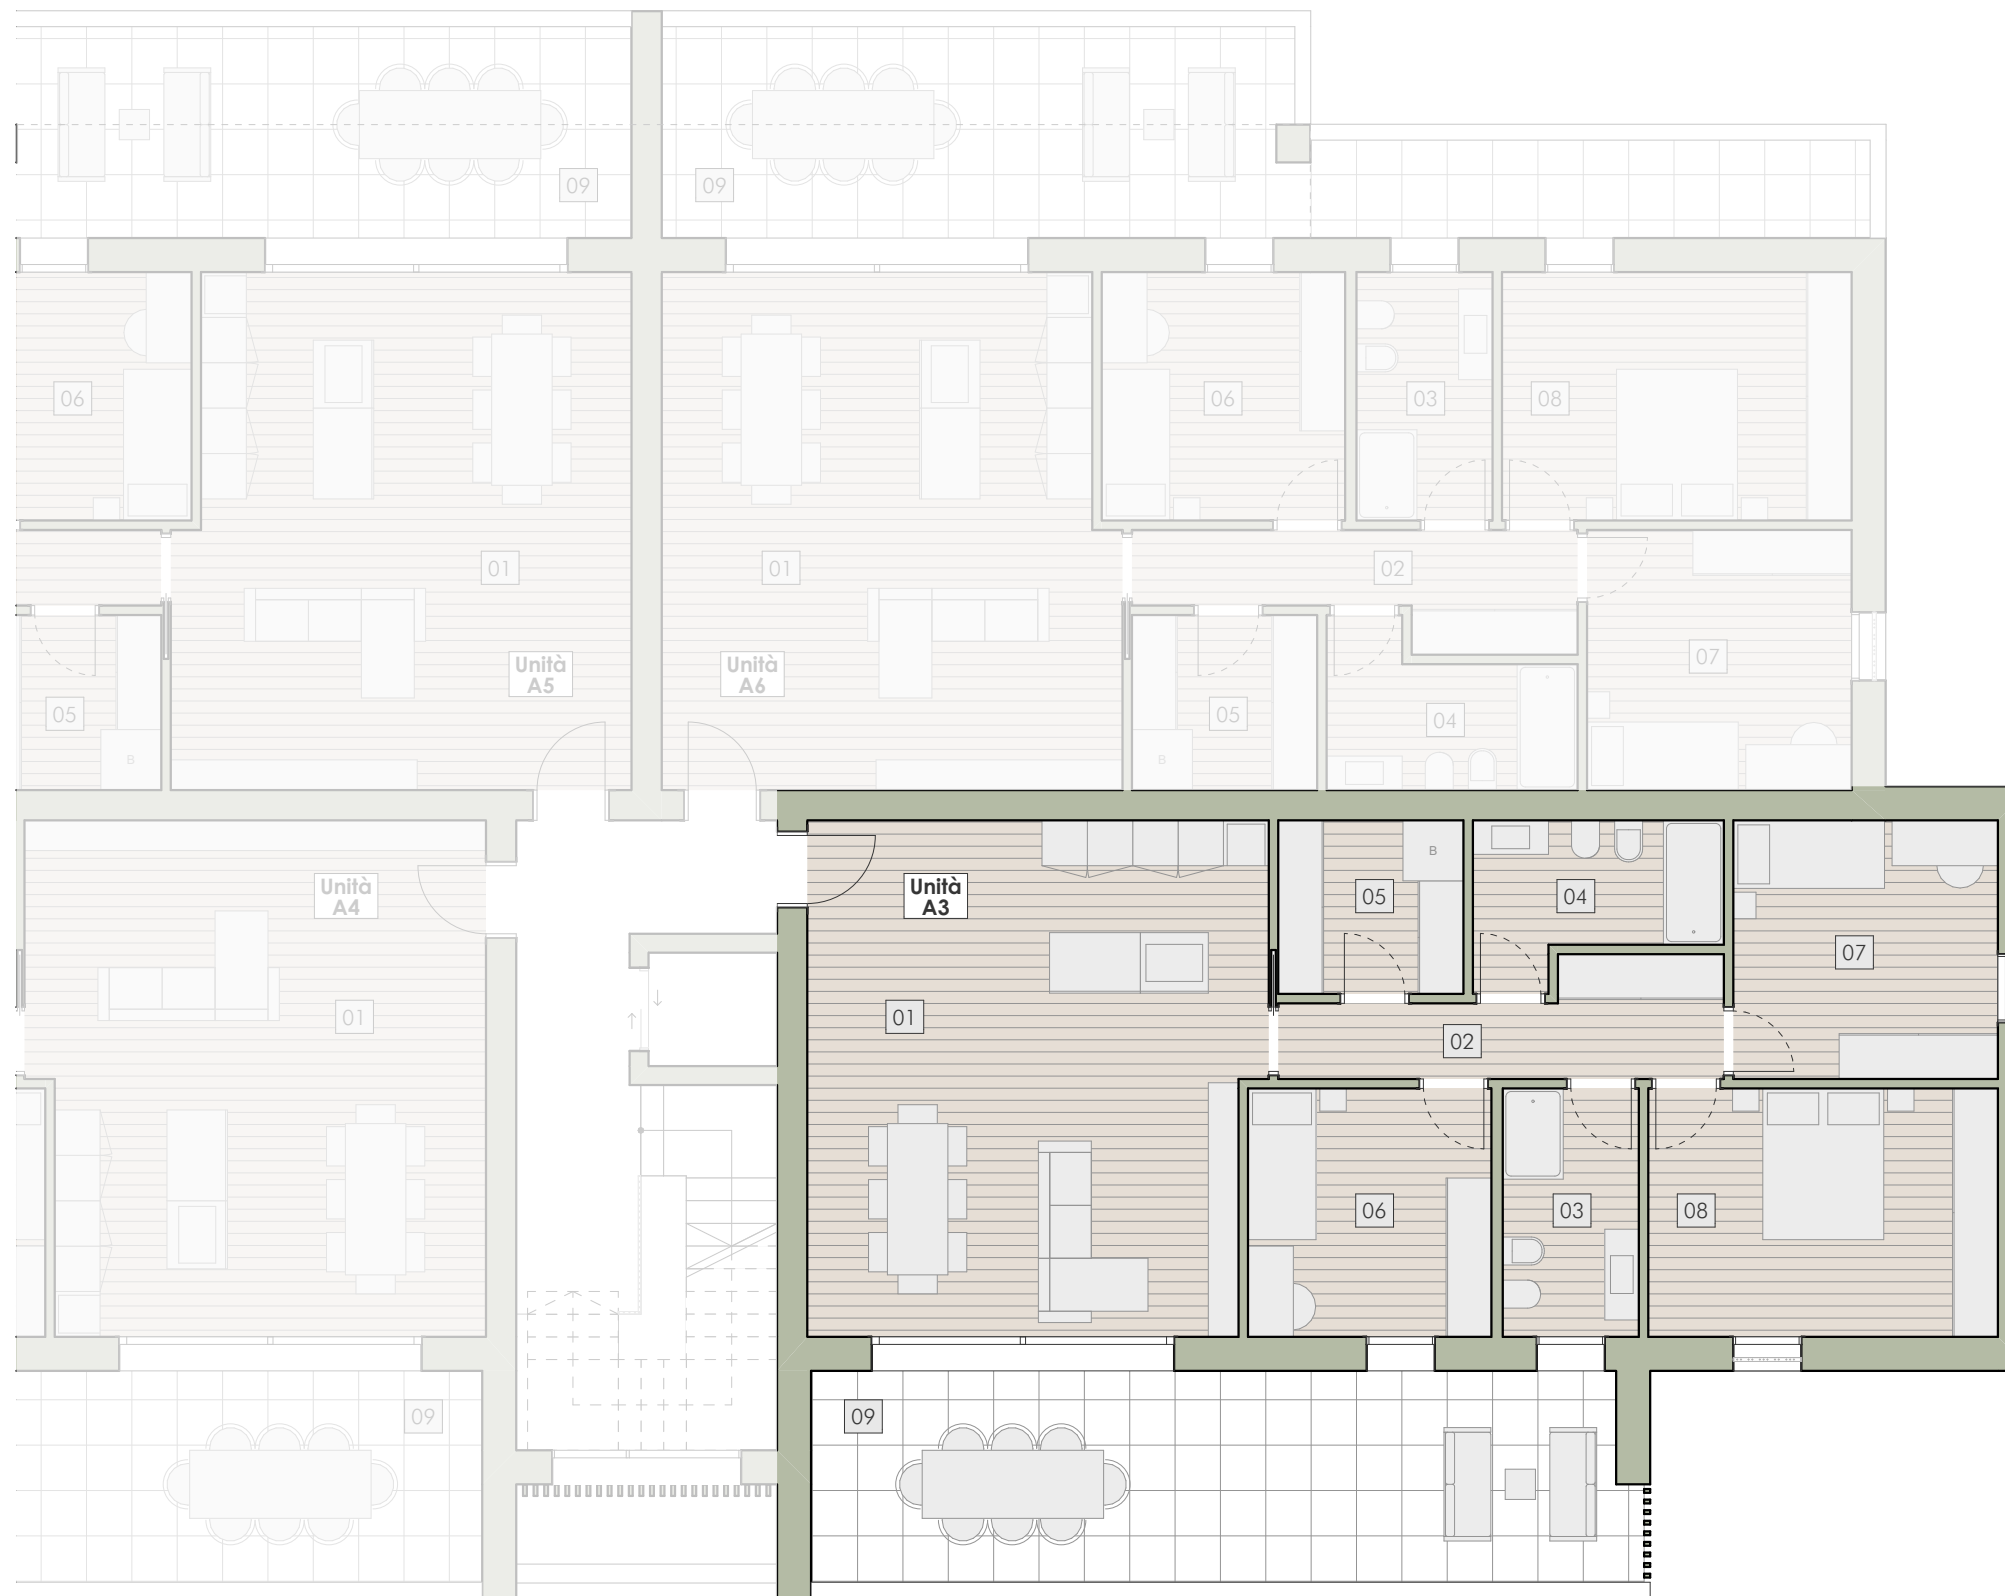

garage: la superficie è indicativa fino all'assegnazione  
posto auto: non è incluso nel calcolo della superficie commerciale

Scala 1: 100



Quanto riportato negli elaborati è indicativo e non vincolante