


01	soggiorno cucina	40,39
02	disimpegno	7,32
03	bagno	5,91
04	bagno	6,18
05	vano tecnico	5,67
06	camera	10,58
07	camera	12,04
08	camera	15,19
totale superficie calpestabile		103,28 m²
09	terrazza	33,08
	garage	30,00
totale superficie commerciale		164,62 m²
posto auto		

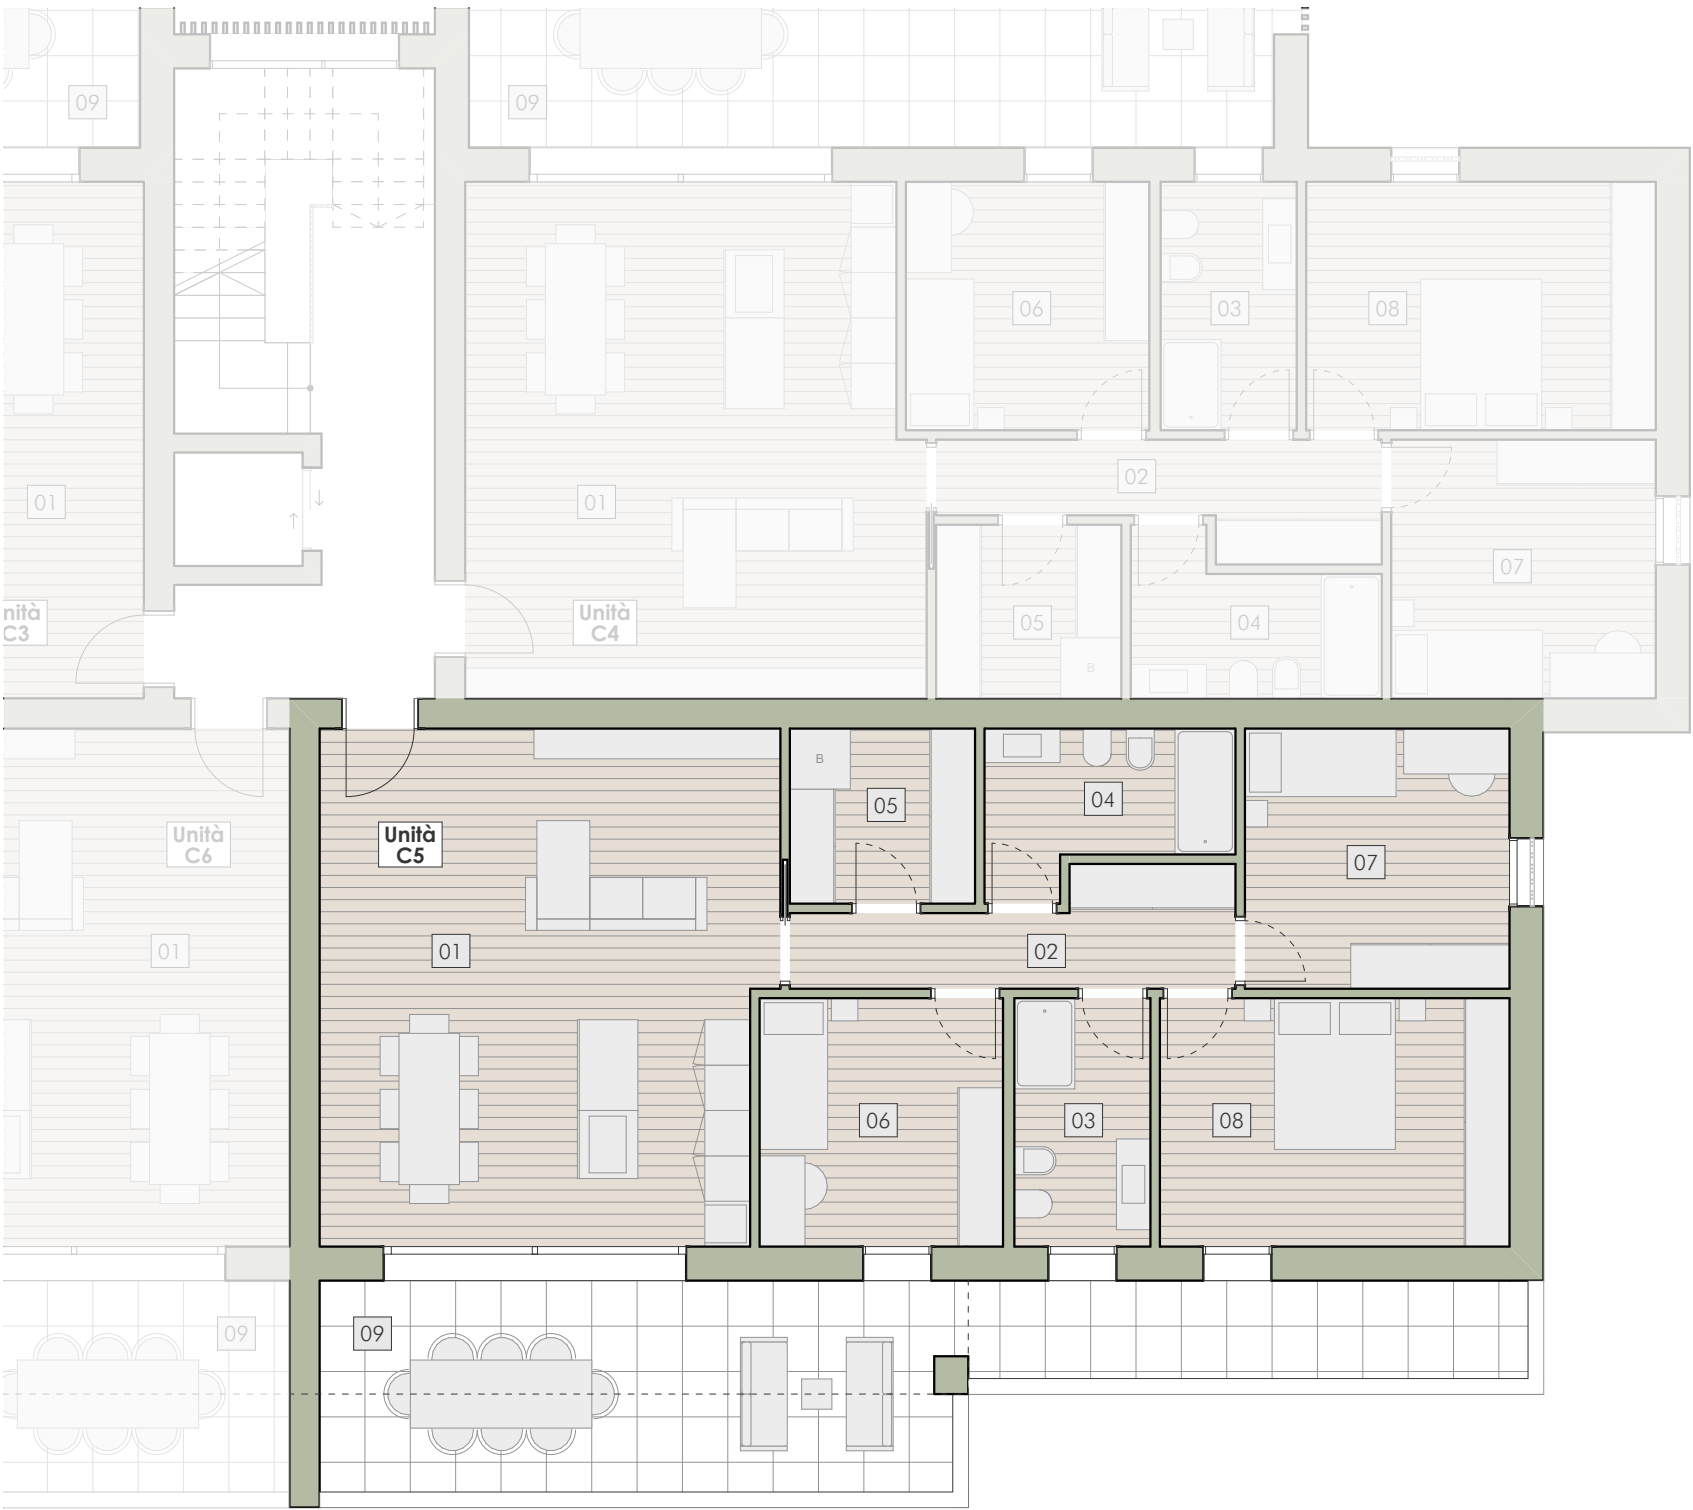

garage: la superficie è indicativa fino all'assegnazione
posto auto: non è incluso nel calcolo della superficie commerciale