



P2

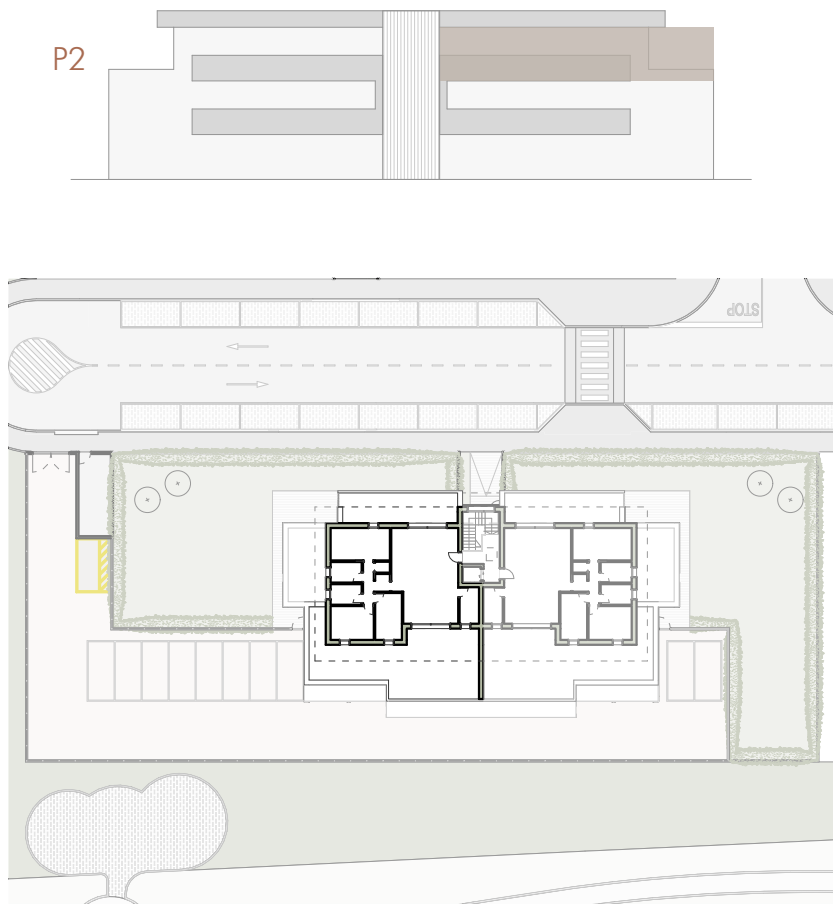

01	soggiorno cucina	51,64
02	vano tecnico	6,08
03	disimpegno	6,31
04	ripostiglio	1,37
05	bagno	5,46
06	bagno	5,46
07	camera	10,75
08	camera	12,54
09	camera	16,47
totale superficie calpestabile		116,08 m²
10	terrazza	81,51
11	terrazza	30,24
	garage	30,00
totale superficie commerciale		223,09 m²
posto auto		

garage: la superficie è indicativa fino all'assegnazione
posto auto: non è incluso nel calcolo della superficie commerciale

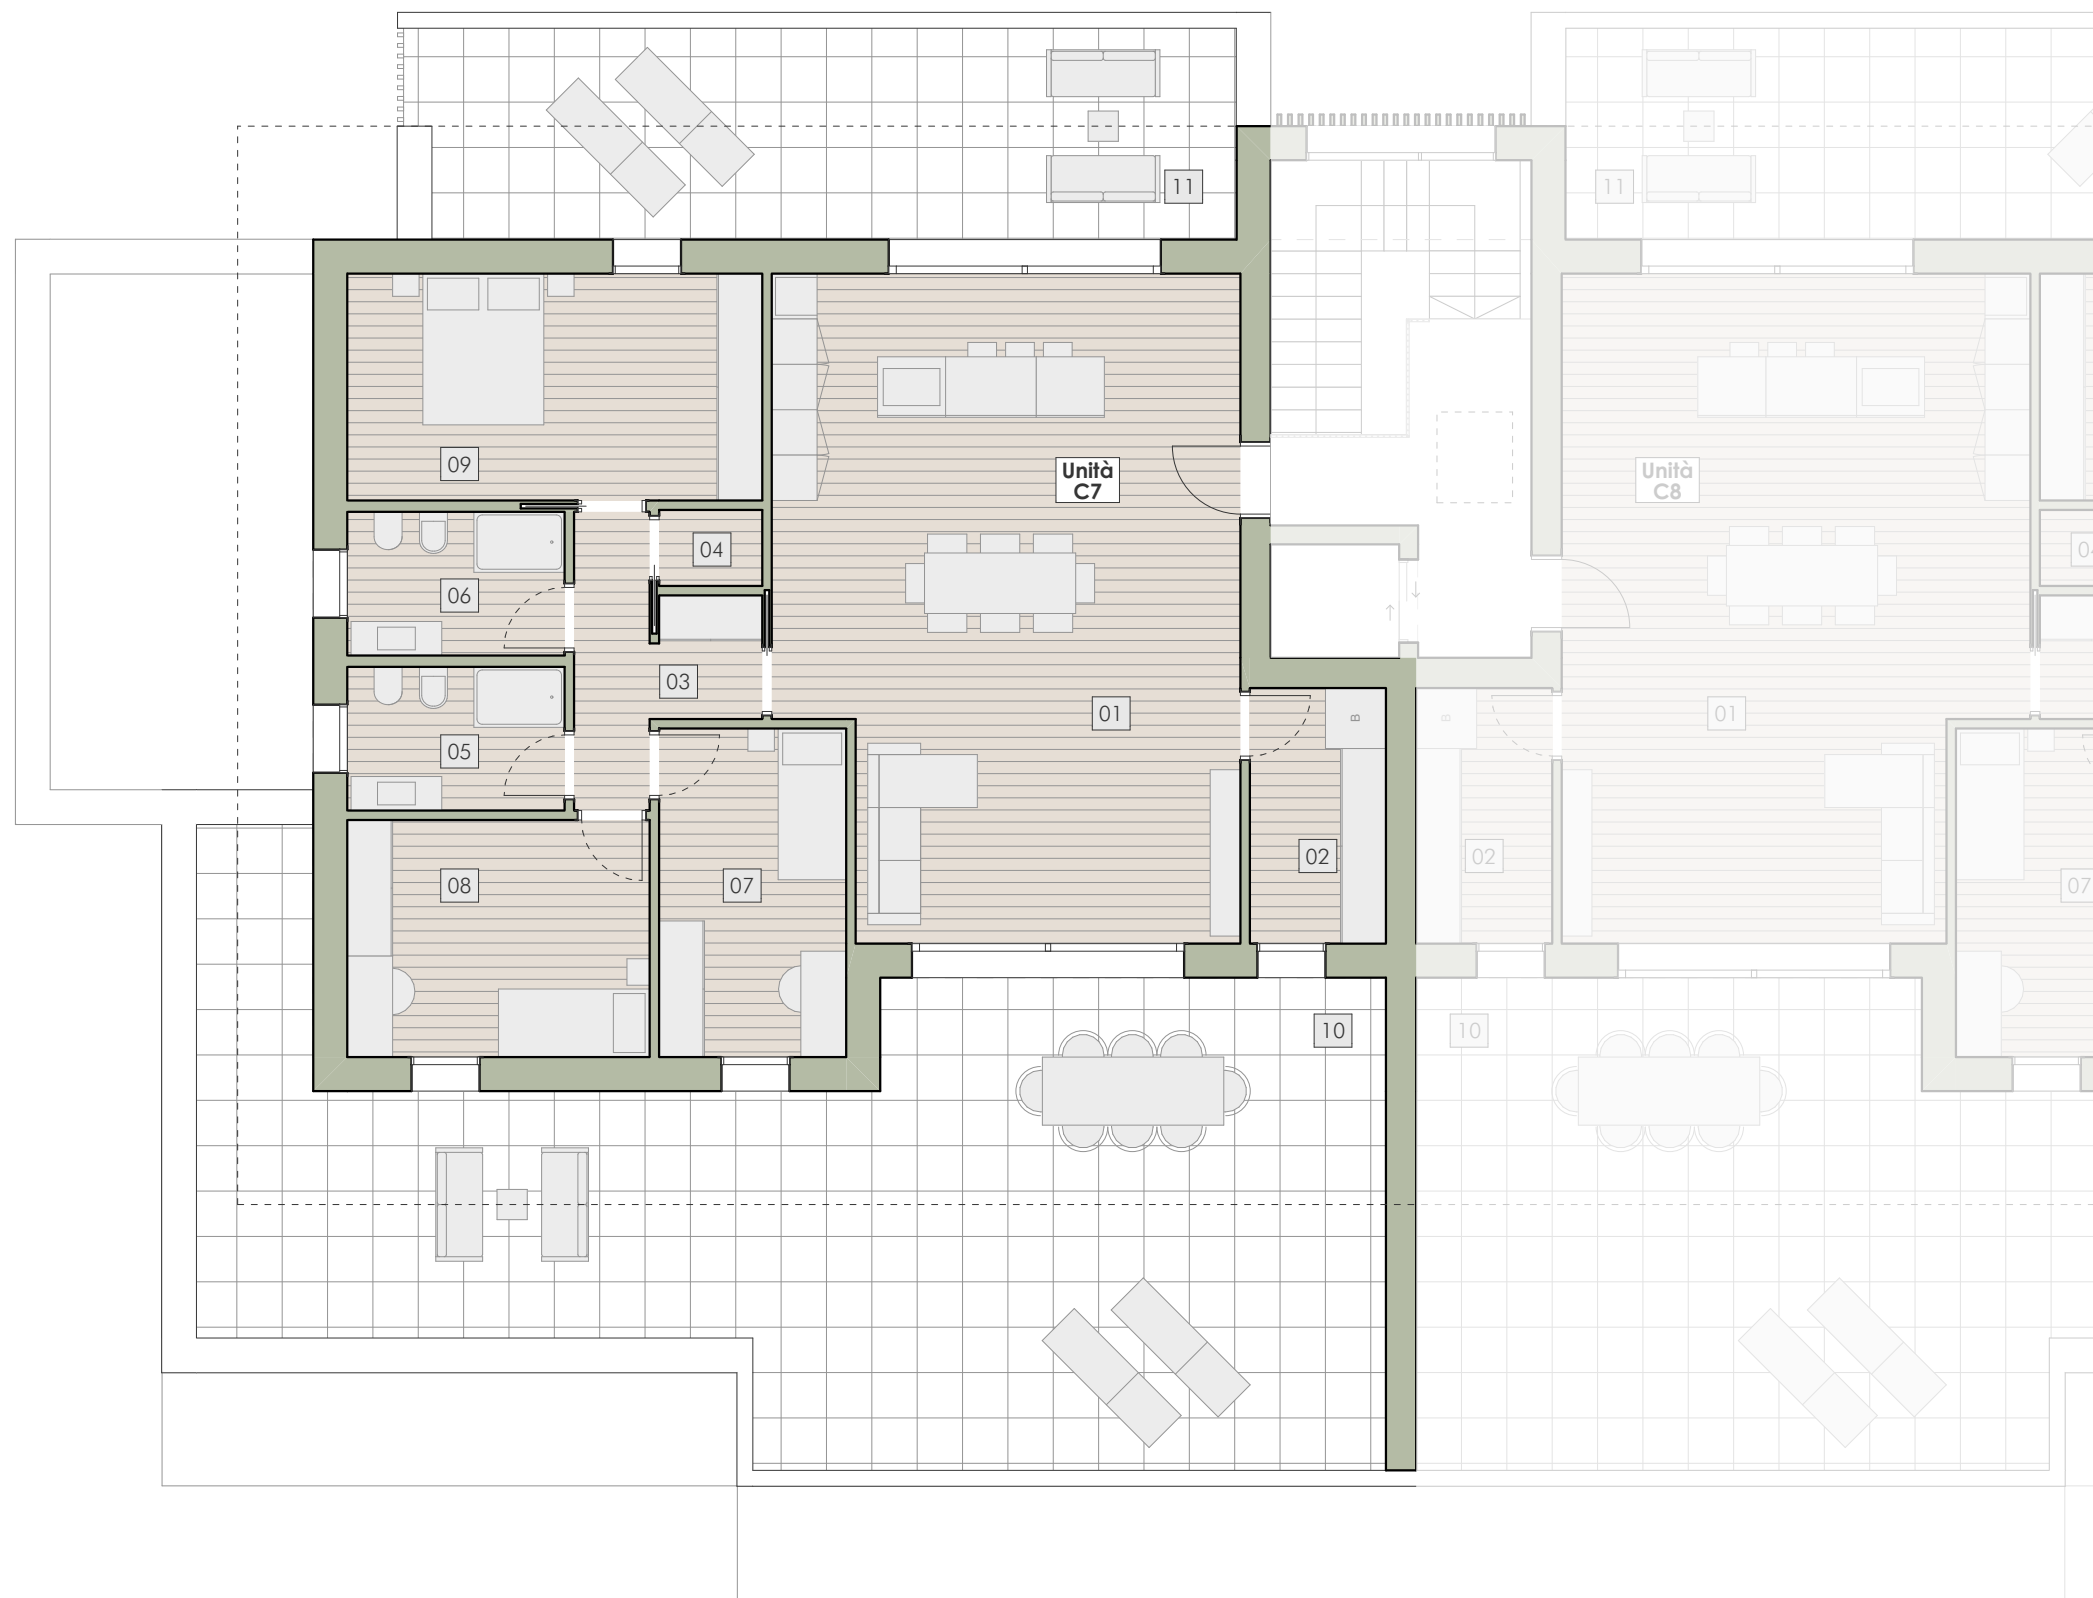

Scala 1: 100



Quanto riportato negli elaborati è indicativo e non vincolante